


ΠΕΡΙΠΤΕΡΟ
PAVILION 3
ΚΛΙΜΑΚΑ 1:200
SCALE

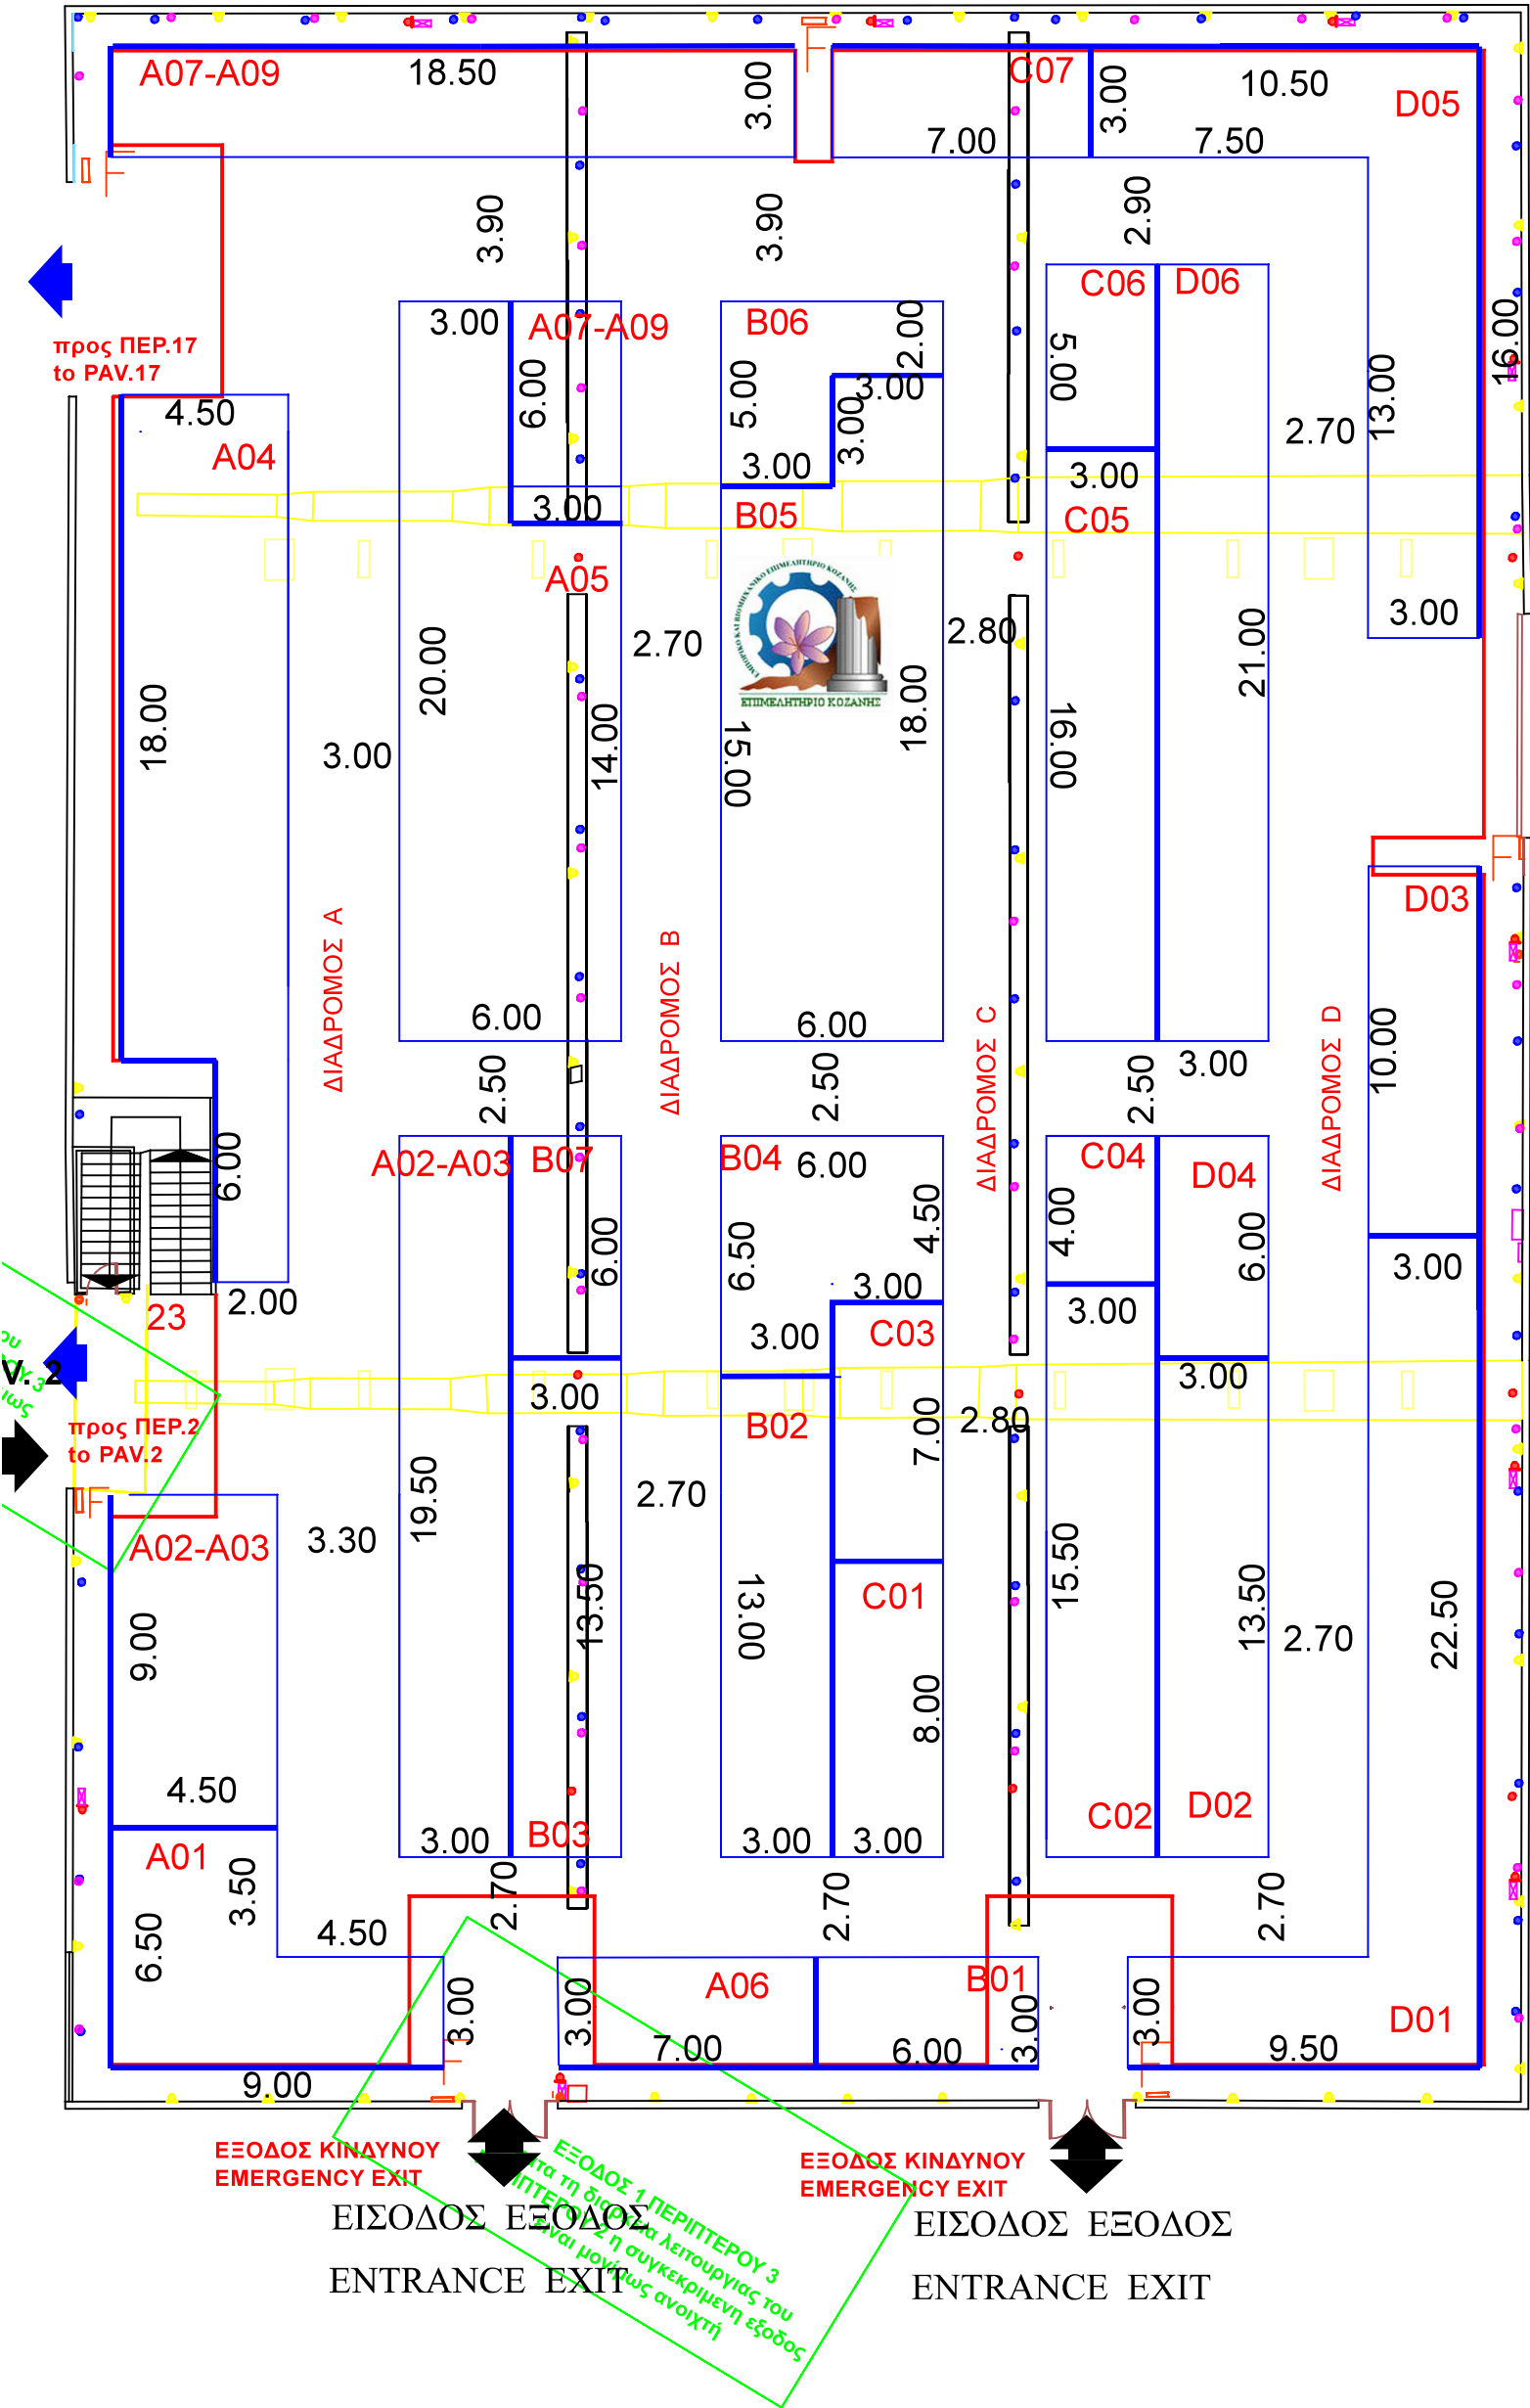

ΓΡΑΦΕΙΟ ΥΠΕΥΘΥΝΟΥ
(HALL MANAGER)
ΤΗΛ. 2310291562

**ΗΛΕΚΤΡΟΛΟΓΙΚΟΙ ΠΙΝΑΚΕΣ,
ΚΛΙΜΑΤΙΣΤΙΚΕΣ ΜΟΝΑΔΕΣ,
ΠΥΡΟΣΒΕΣΤΙΚΕΣ ΦΩΛΙΕΣ
& ΕΞΟΔΟΙ ΚΙΝΔΥΝΟΥ
ΝΑ ΕΙΝΑΙ ΠΡΟΣΒΑΣΙΜΕΣ!**

**ELECTRICAL BOXES,
AIRCONDITION
FIRE EXTINGUISHER
& EMERGENCY EXITS
MUST BE ACCESSIBLE!**

TECHNICAL DETAILS	
	HOUSING FOR WATER SUPPLY & SEWERAGE
	HOUSING FOR ELECTRIC POWER
	ELECTRICAL BOXES
	FIRE EXTINGUISHER
	TELEPHONE LINES
	ELECTRICAL POWER OUTLET
	TELEPHONE CONNECTOR
max HEIGHT 6.00m	
LOADING AREA 1803 m2	

ΚΤΙΡΙΟ Νο 3
ΙΣΟΓΕΙΟ
ΚΛΙΜΑΚΑ 1:200
ΣΤΟΙΧΕΙΑ ΚΤΙΡΙΟΥ
ΣΙΔΗΡΟΚΑΤΑΣΚΕΥΗ
ΘΕΡΜΑΝΣΗ
ΗΛΕΚ. 380/220
ΩΦ. ΕΜΒΑΔΟ 1803.00 Μ2
ΥΨΟΣ : 6.00m

	ΠΡΙΖΑΔΕΗ
	ΠΡΙΖΑΔΕΗ 1
	ΠΡΙΖΑΟΤΕ
	ΔΙΑΚΟΠΤΗΣ
	ΠΥΡΟΣΒΕΣΤΙΚΟΣ ΣΥΝΑΓΕΡΜΟΣ
	ΦΡΕΑΤΙΟ ΑΠΟΧΕΤΕΥΣΗΣ
	ΦΡΕΑΤΙΟ ΔΕΗ
	ΦΡΕΑΤΙΟ ΝΕΡΟΥ
	ΦΡΕΑΤΙΟ ΝΕΚΡΟ
	ΦΡΕΑΤΙΟ ΟΤΕ
	ΦΡΕΑΤΙΟ ΟΤΕ-ΝΕΡΟΥ
	ΠΙΝΑΚΑΣ ΔΕΗ
	ΠΑΡΟΧΗ ΑΠΟΧΕΤΕΥΣΗΣ
	ΠΑΡΟΧΗ ΡΕΥΜΑΤΟΣ
	ΠΑΡΟΧΗ ΝΕΡΟΥ
	ΤΗΛΕΦΩΝΙΚΟΣ ΘΑΛΑΜΟΣ
	ΠΥΡΟΣΒΕΣΤΙΚΗ ΦΩΛΙΑ